


PLAN USYTUOWANIA UNIWERSALNY TERMINAL PORTOWY w Elblągu przy ul. Radomskiej Załącznik Nr 2

- ① budynek socjalno-biurowy
- ② magazyn
- ③ wiata
- ④ taca ociekowa
- ⑤ portiernia

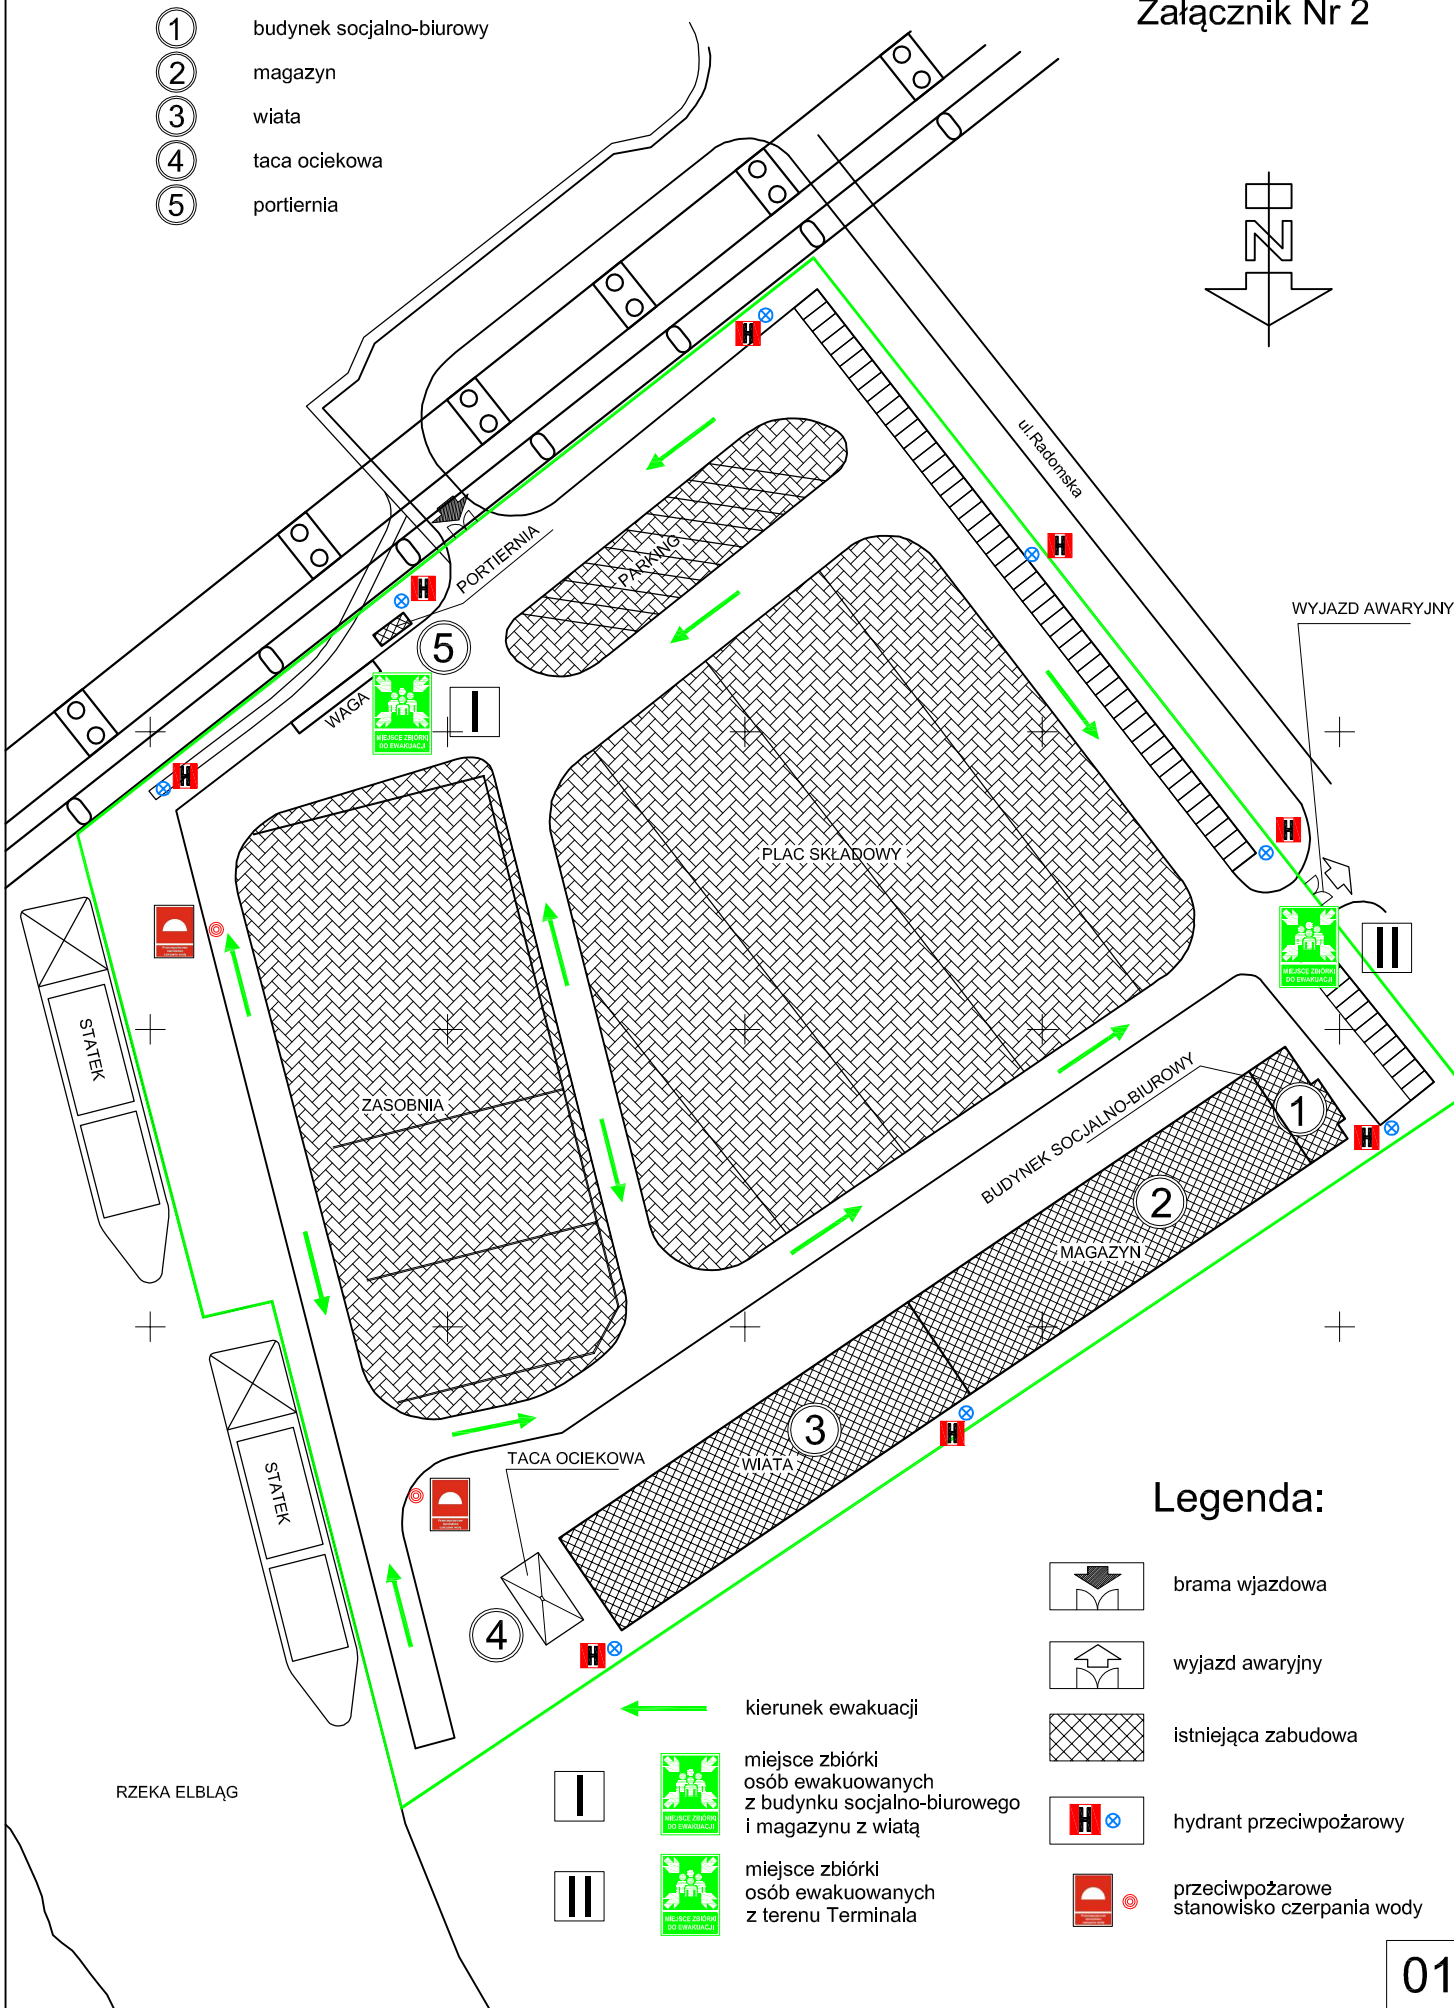

Legenda:

- brama wjazdowa
- wyjazd awaryjny
- istniejąca zabudowa
- hydrant przeciwpożarowy
- przeciwpożarowe stanowisko czerpania wody

- kierunek ewakuacji
- miejsce zbiórki osób ewakuowanych z budynku socjalno-biurowego i magazynu z wiata
- miejsce zbiórki osób ewakuowanych z terenu Terminala